

**Agenzia delle Entrate
CATASTO FABBRICATI
Ufficio Provinciale di
Mantova**


Dichiarazione protocollò n. _____ del _____
 Planimetria di u.i.u. in Comune di Volta Mantovana
 Via P. Boselli _____ div. 5

Identificativi Catastali:
 Sezione:
 Foglio: 19
 Particella: 16
 Subalterno: 2

Compilata da:
 Stefanoni Giorgio
 Iscritto all'albo:
 Geometri
 Prov. Mantova _____ N. 02049

Scheda n. 2 Scala 1:200




pianta
piano primo

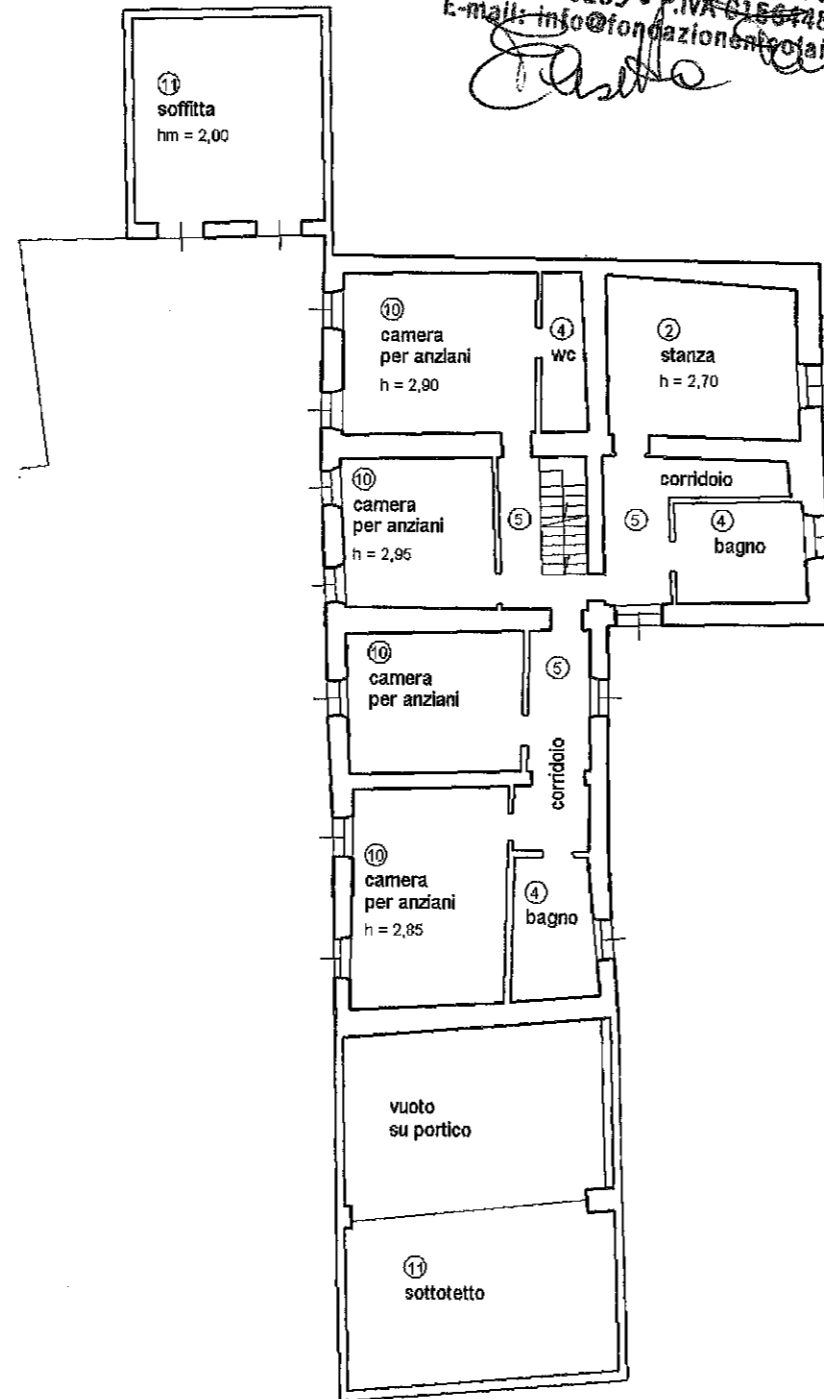

**FONDAZIONE
"FRANCO NICOLAI" ONLUS**
 Via S. Martino, 80 • 46049 VOLTA MANTOVANA (MN)
 Tel. 0376 83071 • Fax 0376 803020
 C.F. 81003970209 • P.IVA 01667480208
 E-mail: info@fondazionefrancoitali.it

Stefanoni Giorgio

pianta
piano secondo

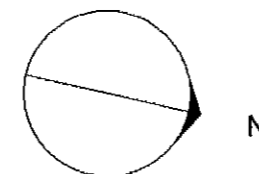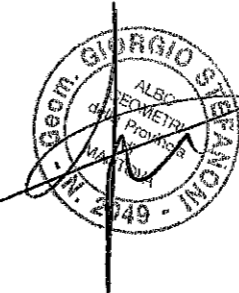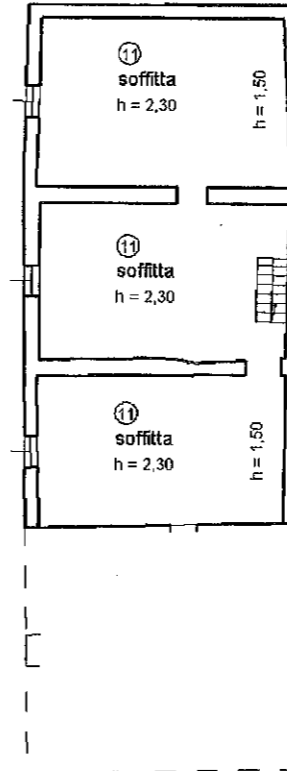

FG 8 MAPP 925-924 | FG 19 MAPP 16-366-367