Agenzia delle Entrate

CATASTO FABBRICATI

Ufficio provinciale di Mantova

Scheda n.1 Scala 1: 200

Dichiarazione protocollo n. del

Planimetria di u.i.u. in Comune di Volta Mantovana

Via P. Boselli civ. 5

Identificativi Catastali:
Sezione:
Foglio: 19
Particella: 16
Subalterno: 2

Compilata da:
Stefanoni Giorgio
Iscritto all'albo:
Geometri
Prov.Mantova N.02049

pianta

piano terra

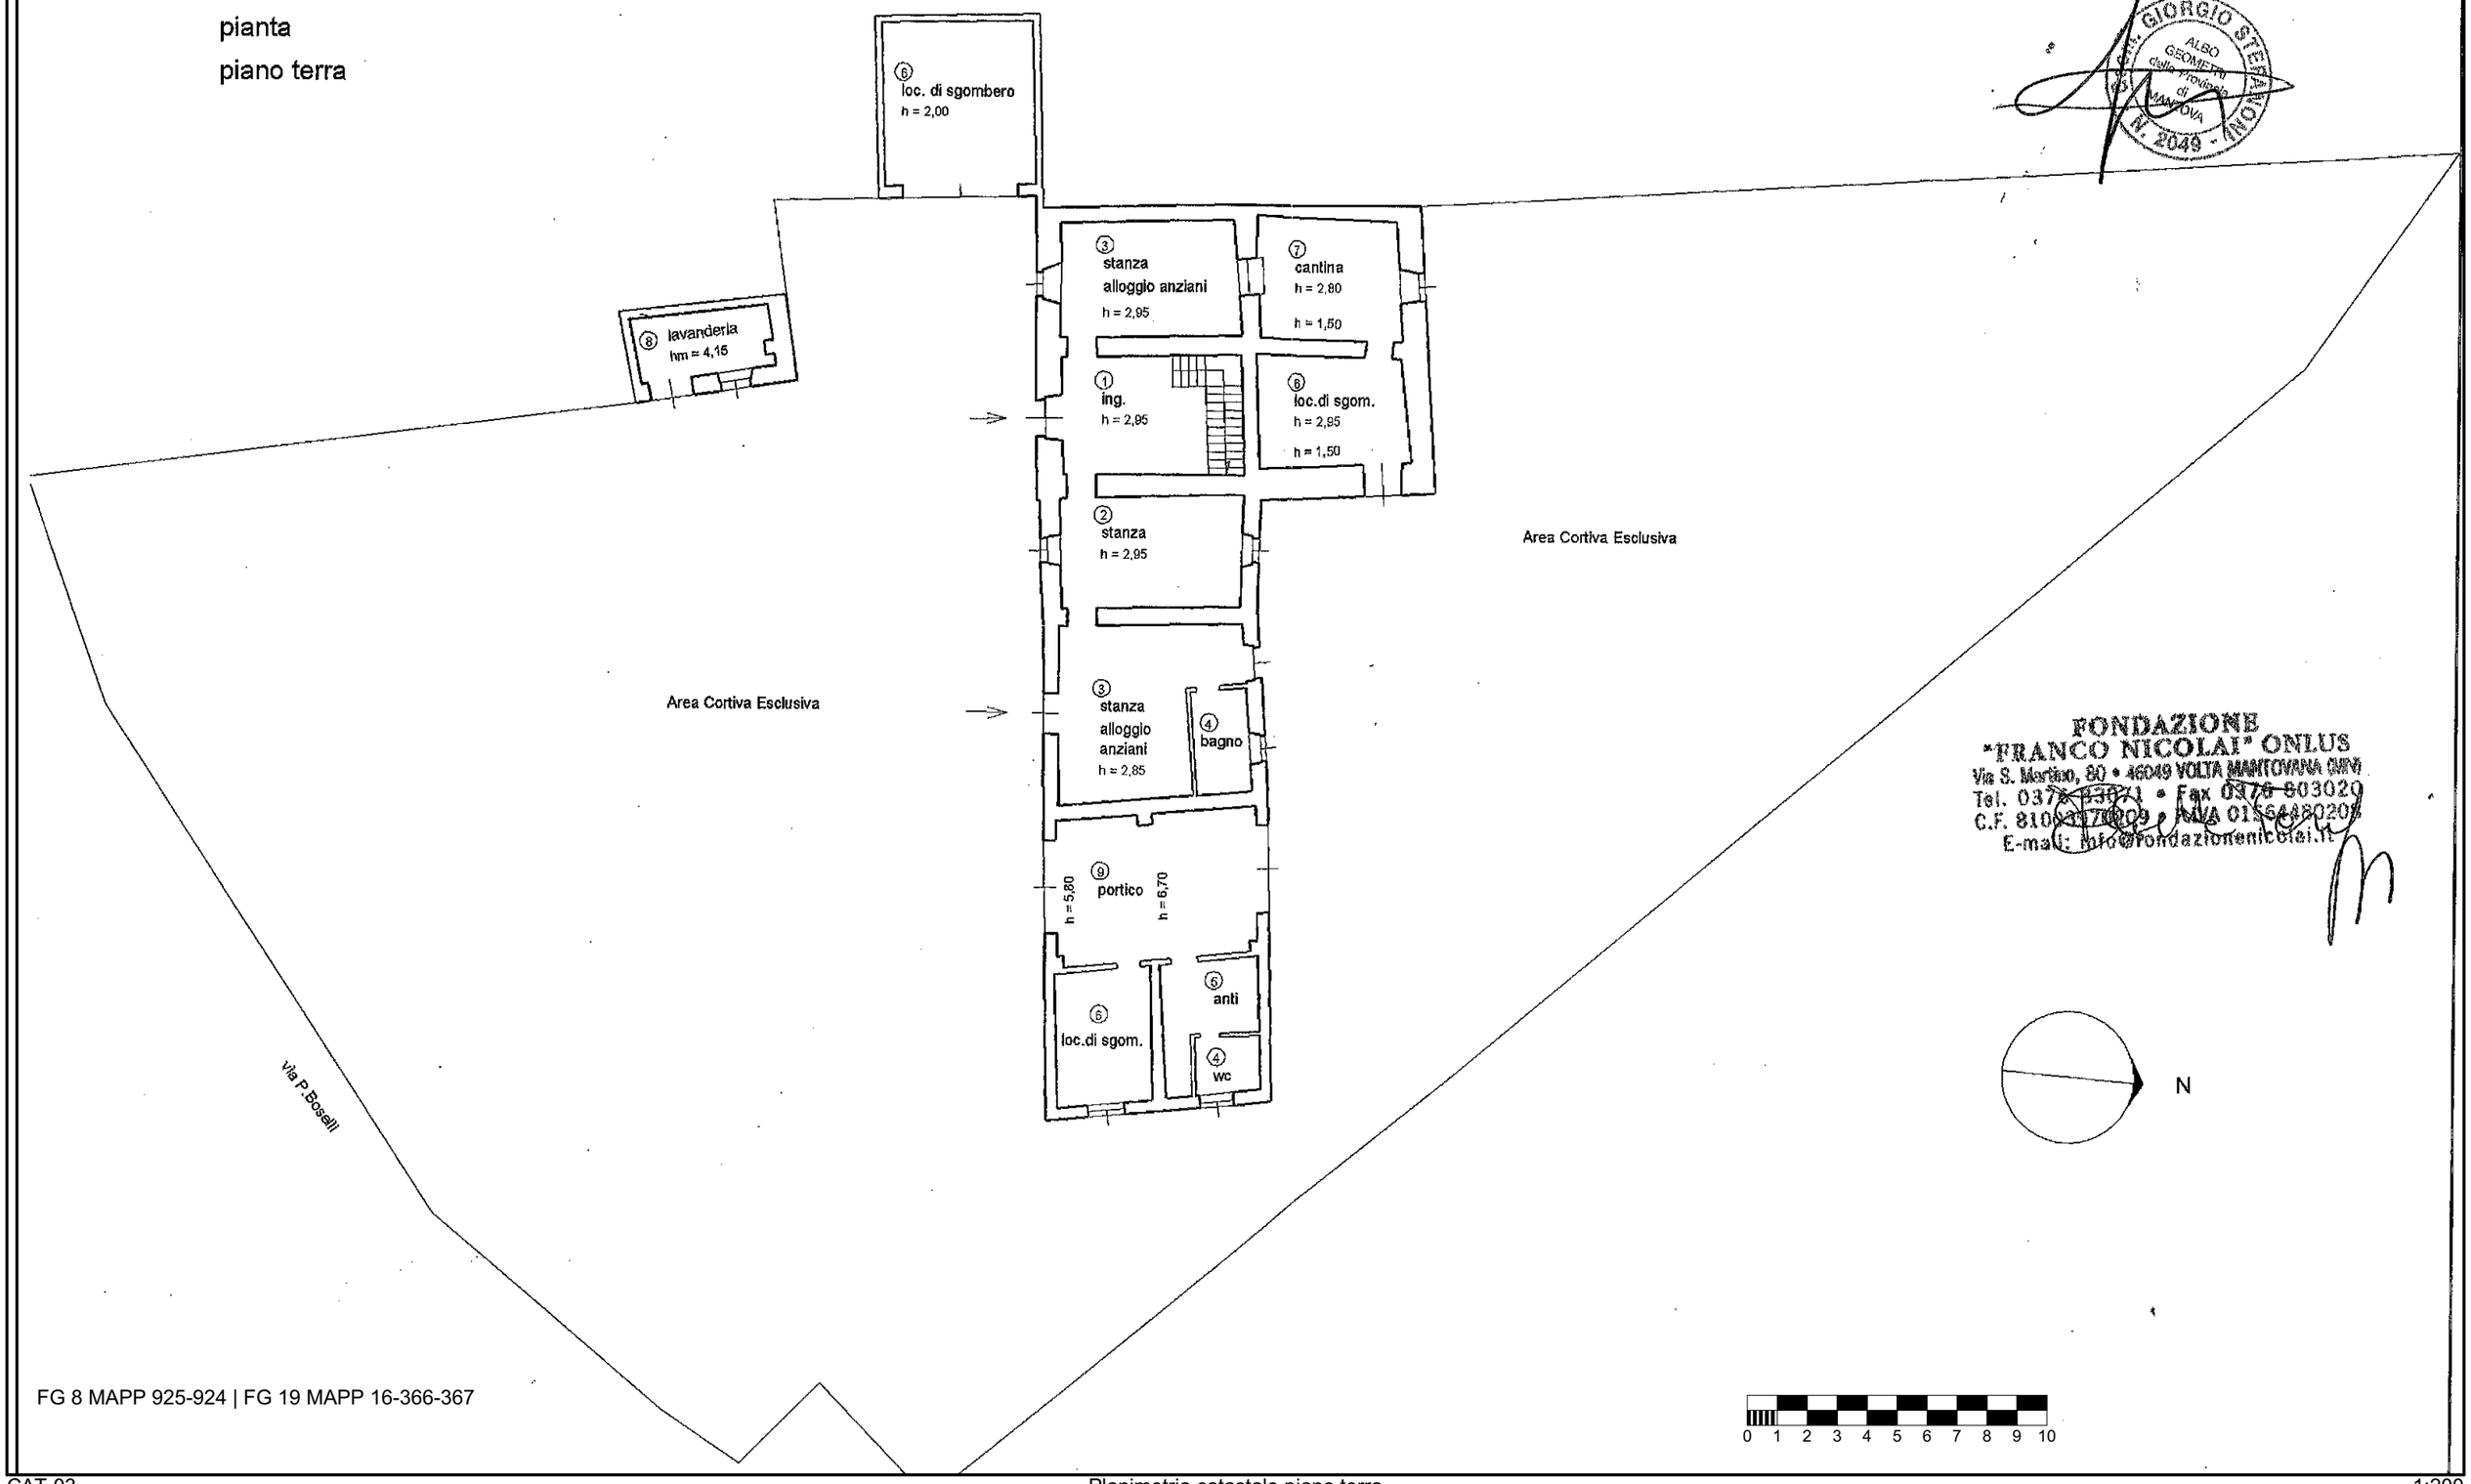

FONDAZIONE "FRANCO NICOLAI" ONLUS
Via S. Martino, 80 • 46049 VOLTA MANTOVANA (MN)
Tel. 0376 83871 • Fax 0376 803020
C.F. 81004170209 • P.IVA 01564480208
E-mail: info@fondazionenicolai.it

FG 8 MAPP 925-924 | FG 19 MAPP 16-366-367

CAT-03 Planimetria catastale piano terra 1:200